


Схема расположения элемента планировочной структуры М 1:2500

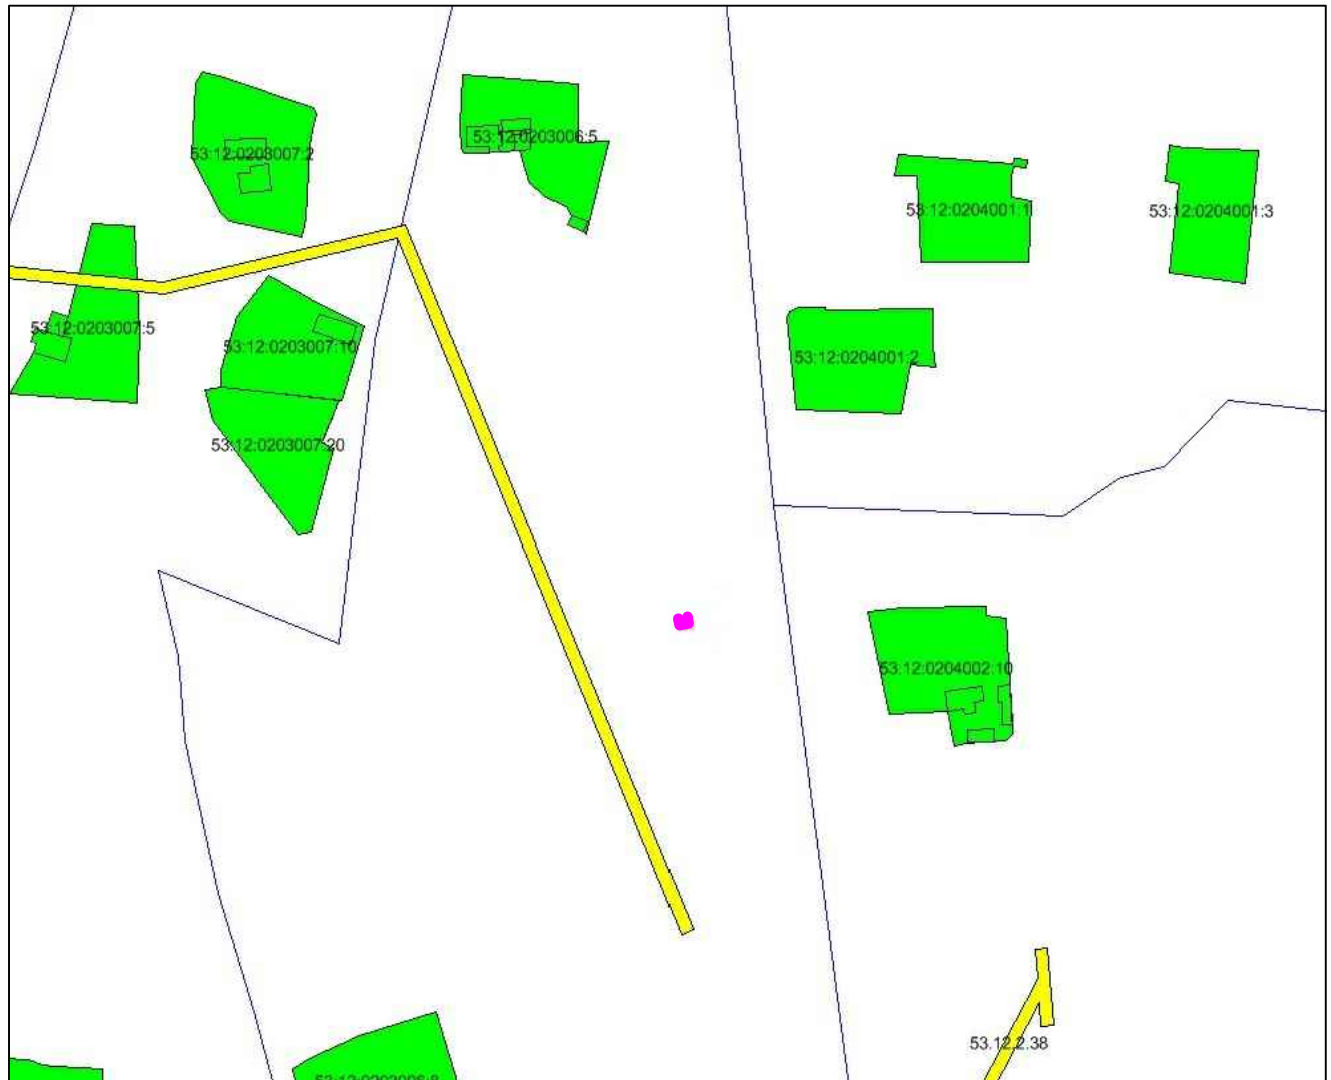

Условные обозначения

- Зона размещения линейного объекта
- Земельные участки прошедшие кадастровый учёт
- Кадастровые кварталы

Договор №13792 от 17.01.2017					
Проект планировки, совмещенный с проектом межевания "Реконструкция газопровода высокого давления с установкой устройства ограничения расхода газа п. Угловка, Окуловского района(инв №Б30359Д)"					
Изм.	Кол.уч.	Лист	№ док.	Подпись	Дата
Рук.проекта		Румянцева Н.А			
Исполнил		Румянцева Н.А			
Утв.		Морякова Л.В.			
Проект планировки (материалы по обоснованию)				Стадия	Лист
ППиПМ				1	5
Схема расположения элемента планировочной структуры М 1:2500				ООО "ГрафИнфо"	