



Схема организации улично-дорожной сети и движение транспорта М 1:500

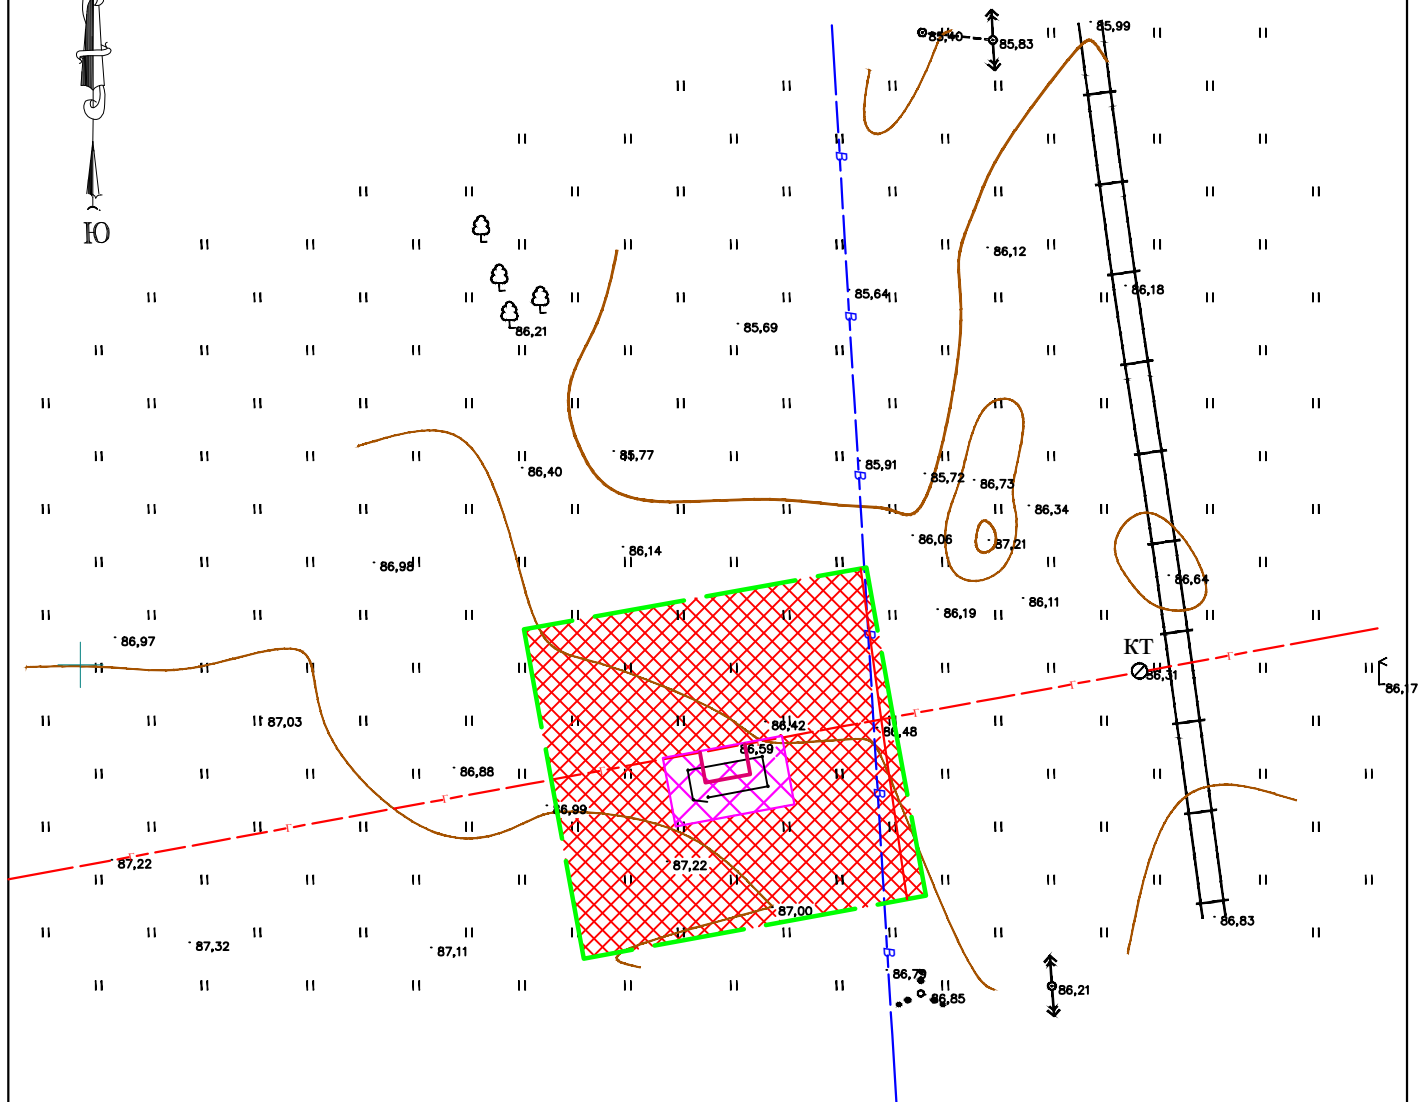

- Условные обозначения
- Граница территории
 - Красные линии
 - Линия размещения газопровода
 - Земельные участки для планируемого размещения ОКС
- Объекты транспортной инфраструктуры:
-  Существующая улично-дорожная сеть
 - Территория общего пользования

Договор №13792 от 17.01.2017					
Проект планировки, совмещенный с проектом межевания "Реконструкция газопровода высокого давления с установкой устройства ограничения расхода газа п. Угловка, Окуловского района(инв №Б30359Д)"					
Изм.	Кол.уч.	Лист	№ док.	Подпись	Дата
Рук.проекта		Румянцева Н.А			
Исполнил		Румянцева Н.А			
				Проект планировки (материалы по обоснованию)	Стадия ППиПМ
				Схема организации улично-дорожной сети и движение транспорта М 1:500	Лист 4
				Утв.	Морякова Л.В.
				ООО "ГрафИнфо"	
				Листов	5