


Схема вертикальной планировки и инженерной подготовки

М 1:500

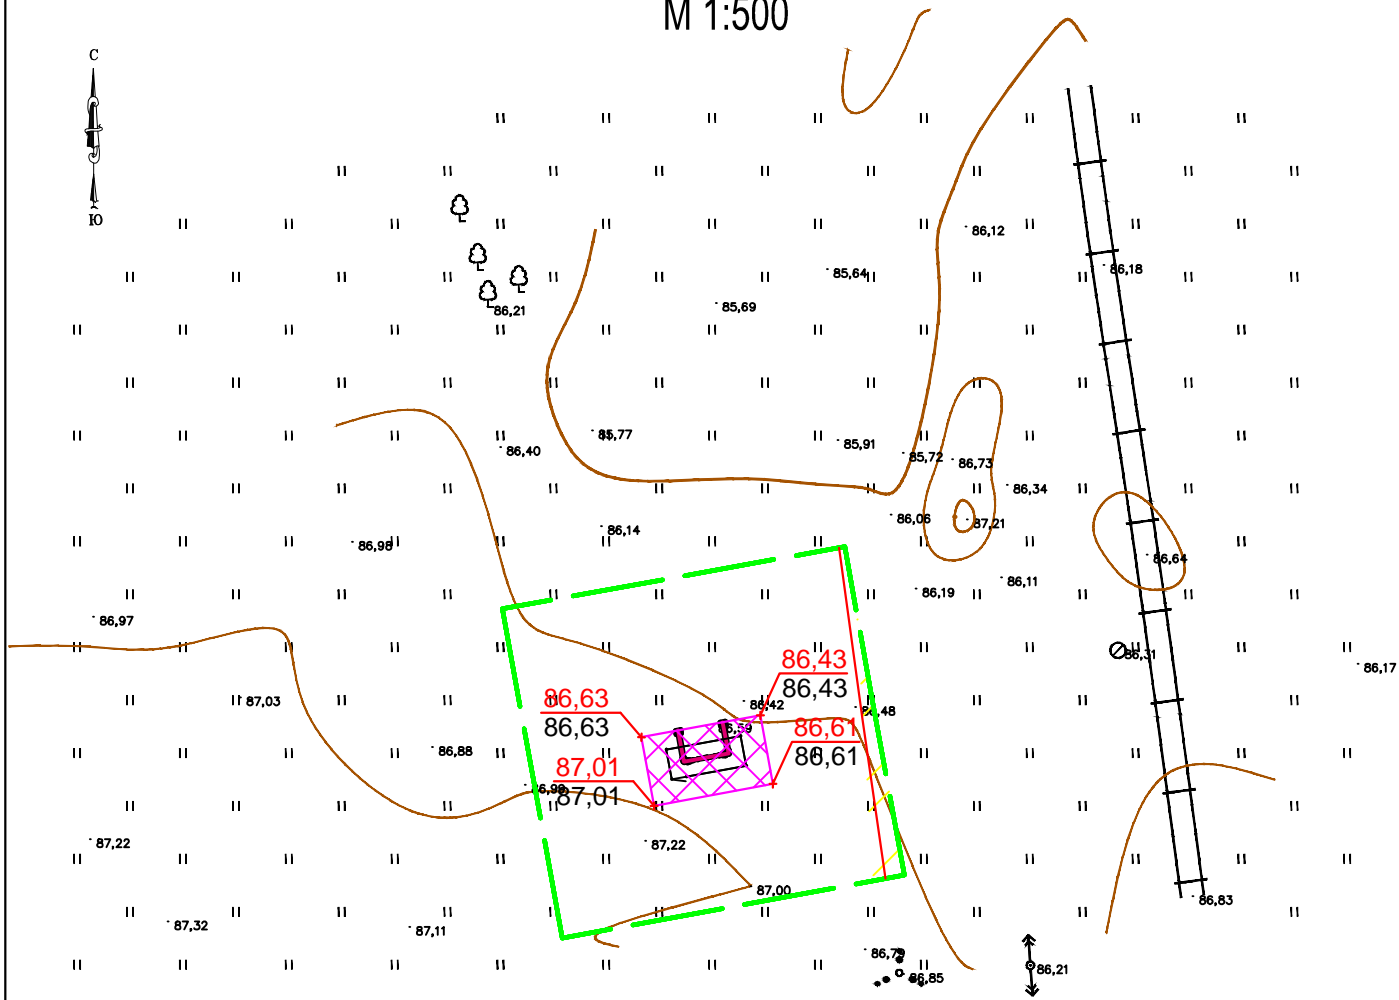

- Условные обозначения
- Граница территории
 - Красные линии
 - Линия размещения газопровода
 - 94,50 Проектная отметка земли
 - 94,50 Существующая отметка земли
 - ↕ Переломная точка рельефа

Договор №13792 от 17.01.2017						
Проект планировки, совмещенный с проектом межевания "Реконструкция газопровода высокого давления с установкой устройства ограничения расхода газа п. Угловка, Окуловского района(инв №Б30359Д)"						
Изм.	Кол.уч.	Лист	№ док.	Подпись	Дата	
Рук.проекта		Румянцева Н.А				
Исполнил		Румянцева Н.А				
Утв.		Морякова Л.В.				
Проект планировки (материалы по обоснованию)				Стадия	Лист	Листов
				ППиПМ	5	5
Схема вертикальной планировки и инженерной подготовки М 1:500				ООО "ГрафИнфо"		