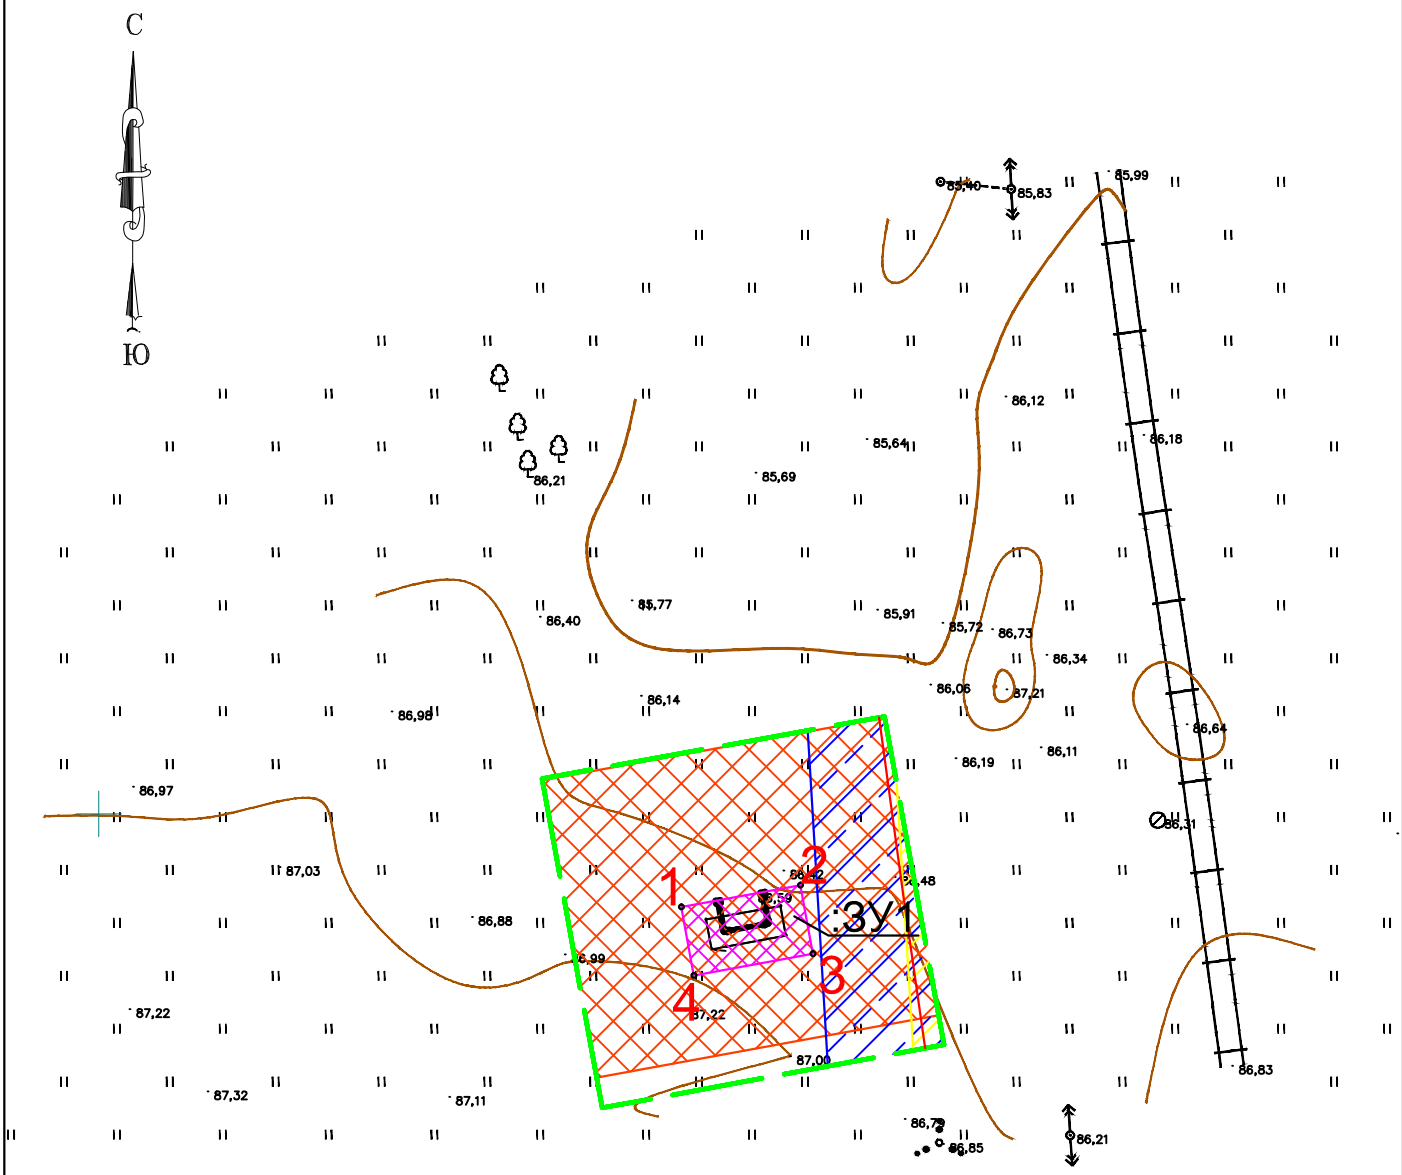

Условные обозначения

- Граница территории
- Красные линии
- Граница образуемого земельного участка
- Ремонтно-охранная зона водопровод
- Ремонтно-охранная зона газопровод в.д.
- Ремонтно-охранная зона высоковольтной ЛЭП
- 1 — Характерная точка границы образуемого участка
- :ЗУ1 — Образуемый земельный участок,площадью 37 кв.м. с видом разрешенного использования-коммунальное обслуживание

						Договор №13792 от 17.01.2017		
						Проект планировки, совмещенный с проектом межевания "Реконструкция газопровода высокого давления с установкой устройства ограничения расхода газа п. Угловка, Окуловского района(инв №Б30359Д)"		
Изм.	Кол.уч.	Лист	N док.	Подпись	Дата			
Рук.проекта		Румянцева Н.А				Проект межевания	Стадия	Лист	Листов
							ППиПМ	1	1
Исполнил		Румянцева Н.А							
						Чертеж межевания территории М 1:500	ООО "ГрафИнфо"		
Утв.		Морякова Л.В.							